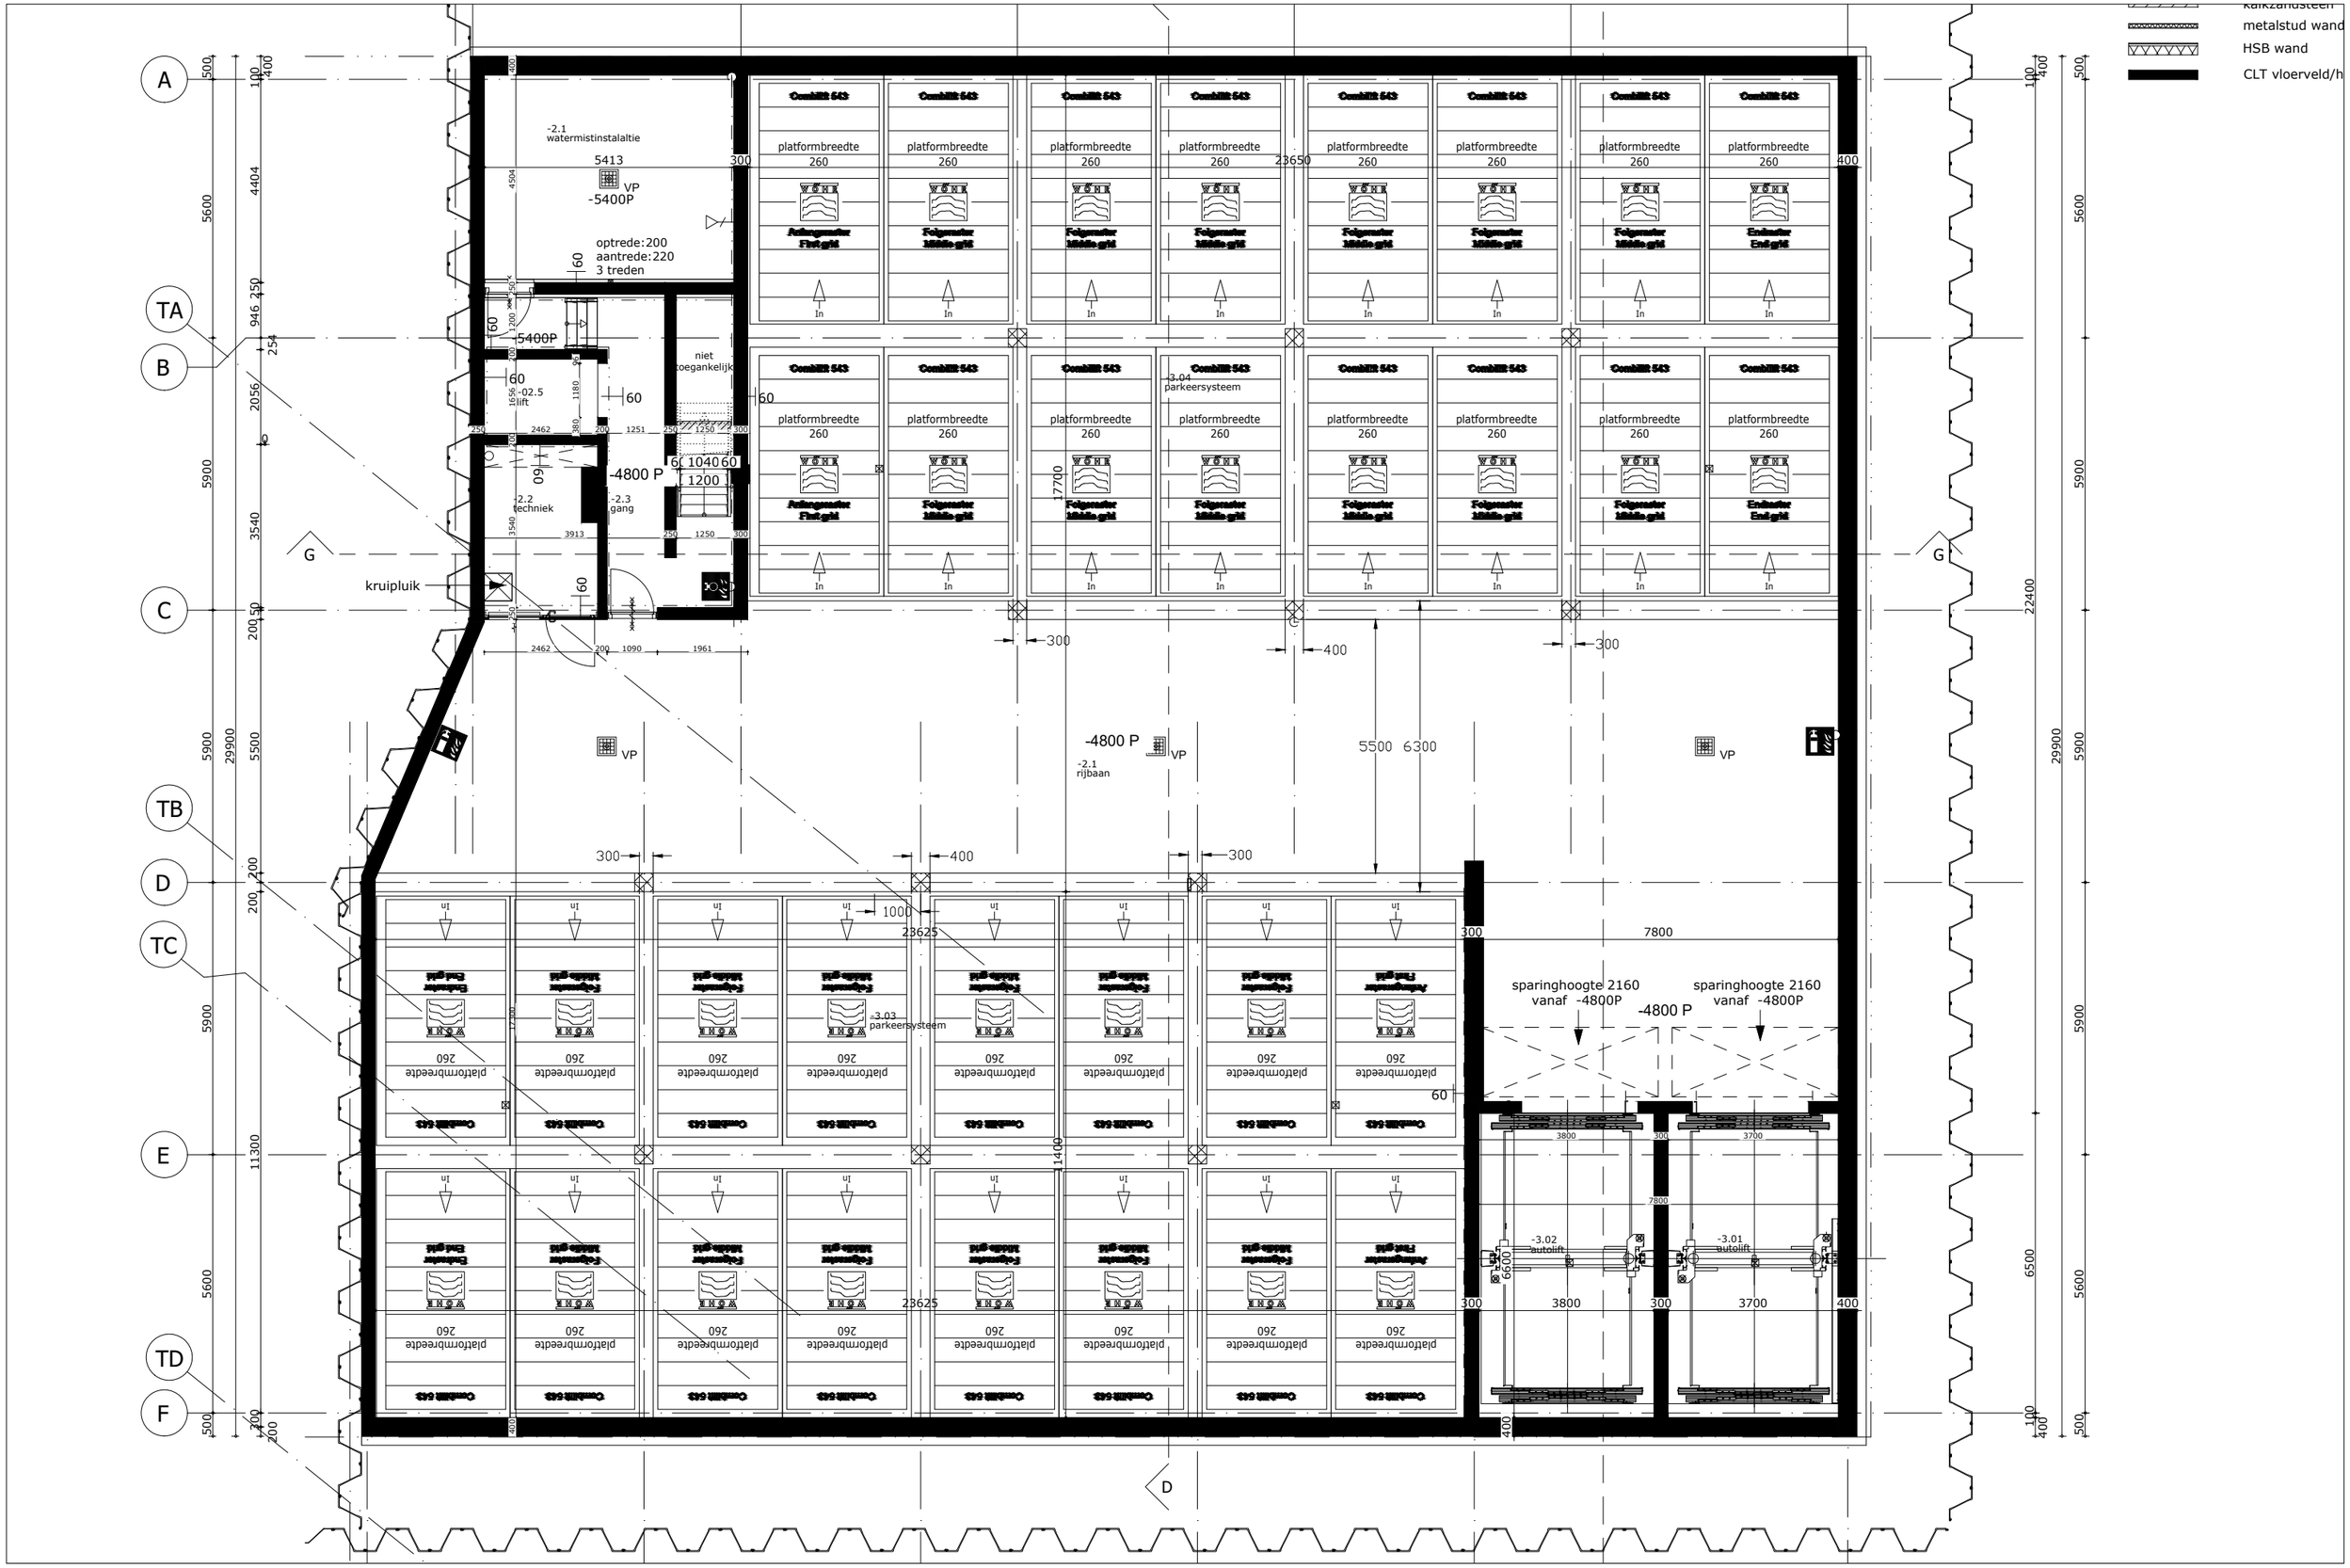
kalkzandsteen
metalstud wand
HSB wand
CLT vloerveld/h
-2.1
watermistinstalaltie
5413
VP
-5400P
optrede:200
aantrede:220
3 treden
niet
toegankelijk
-02.5
lift
-4800 P
-2.2
techniek
-2.3
gang
kruipluik
Combilift 543
platformbreedte
260
Anlangmeter
First grid
Folgemeter
Middle grid
Endmeter
End grid
In
-3.04
parkeersysteem
-4800 P
-2.1
rijbaan
5500 6300
23650
23625
17700
-3.03
parkeersysteem
sparinghoogte 2160
vanaf -4800P
-4800 P
-3.02
autolift
-3.01
autolift
3800
3700
7800
6600
22400
29900
A
TA
B
C
TB
D
TC
E
TD
F
G